




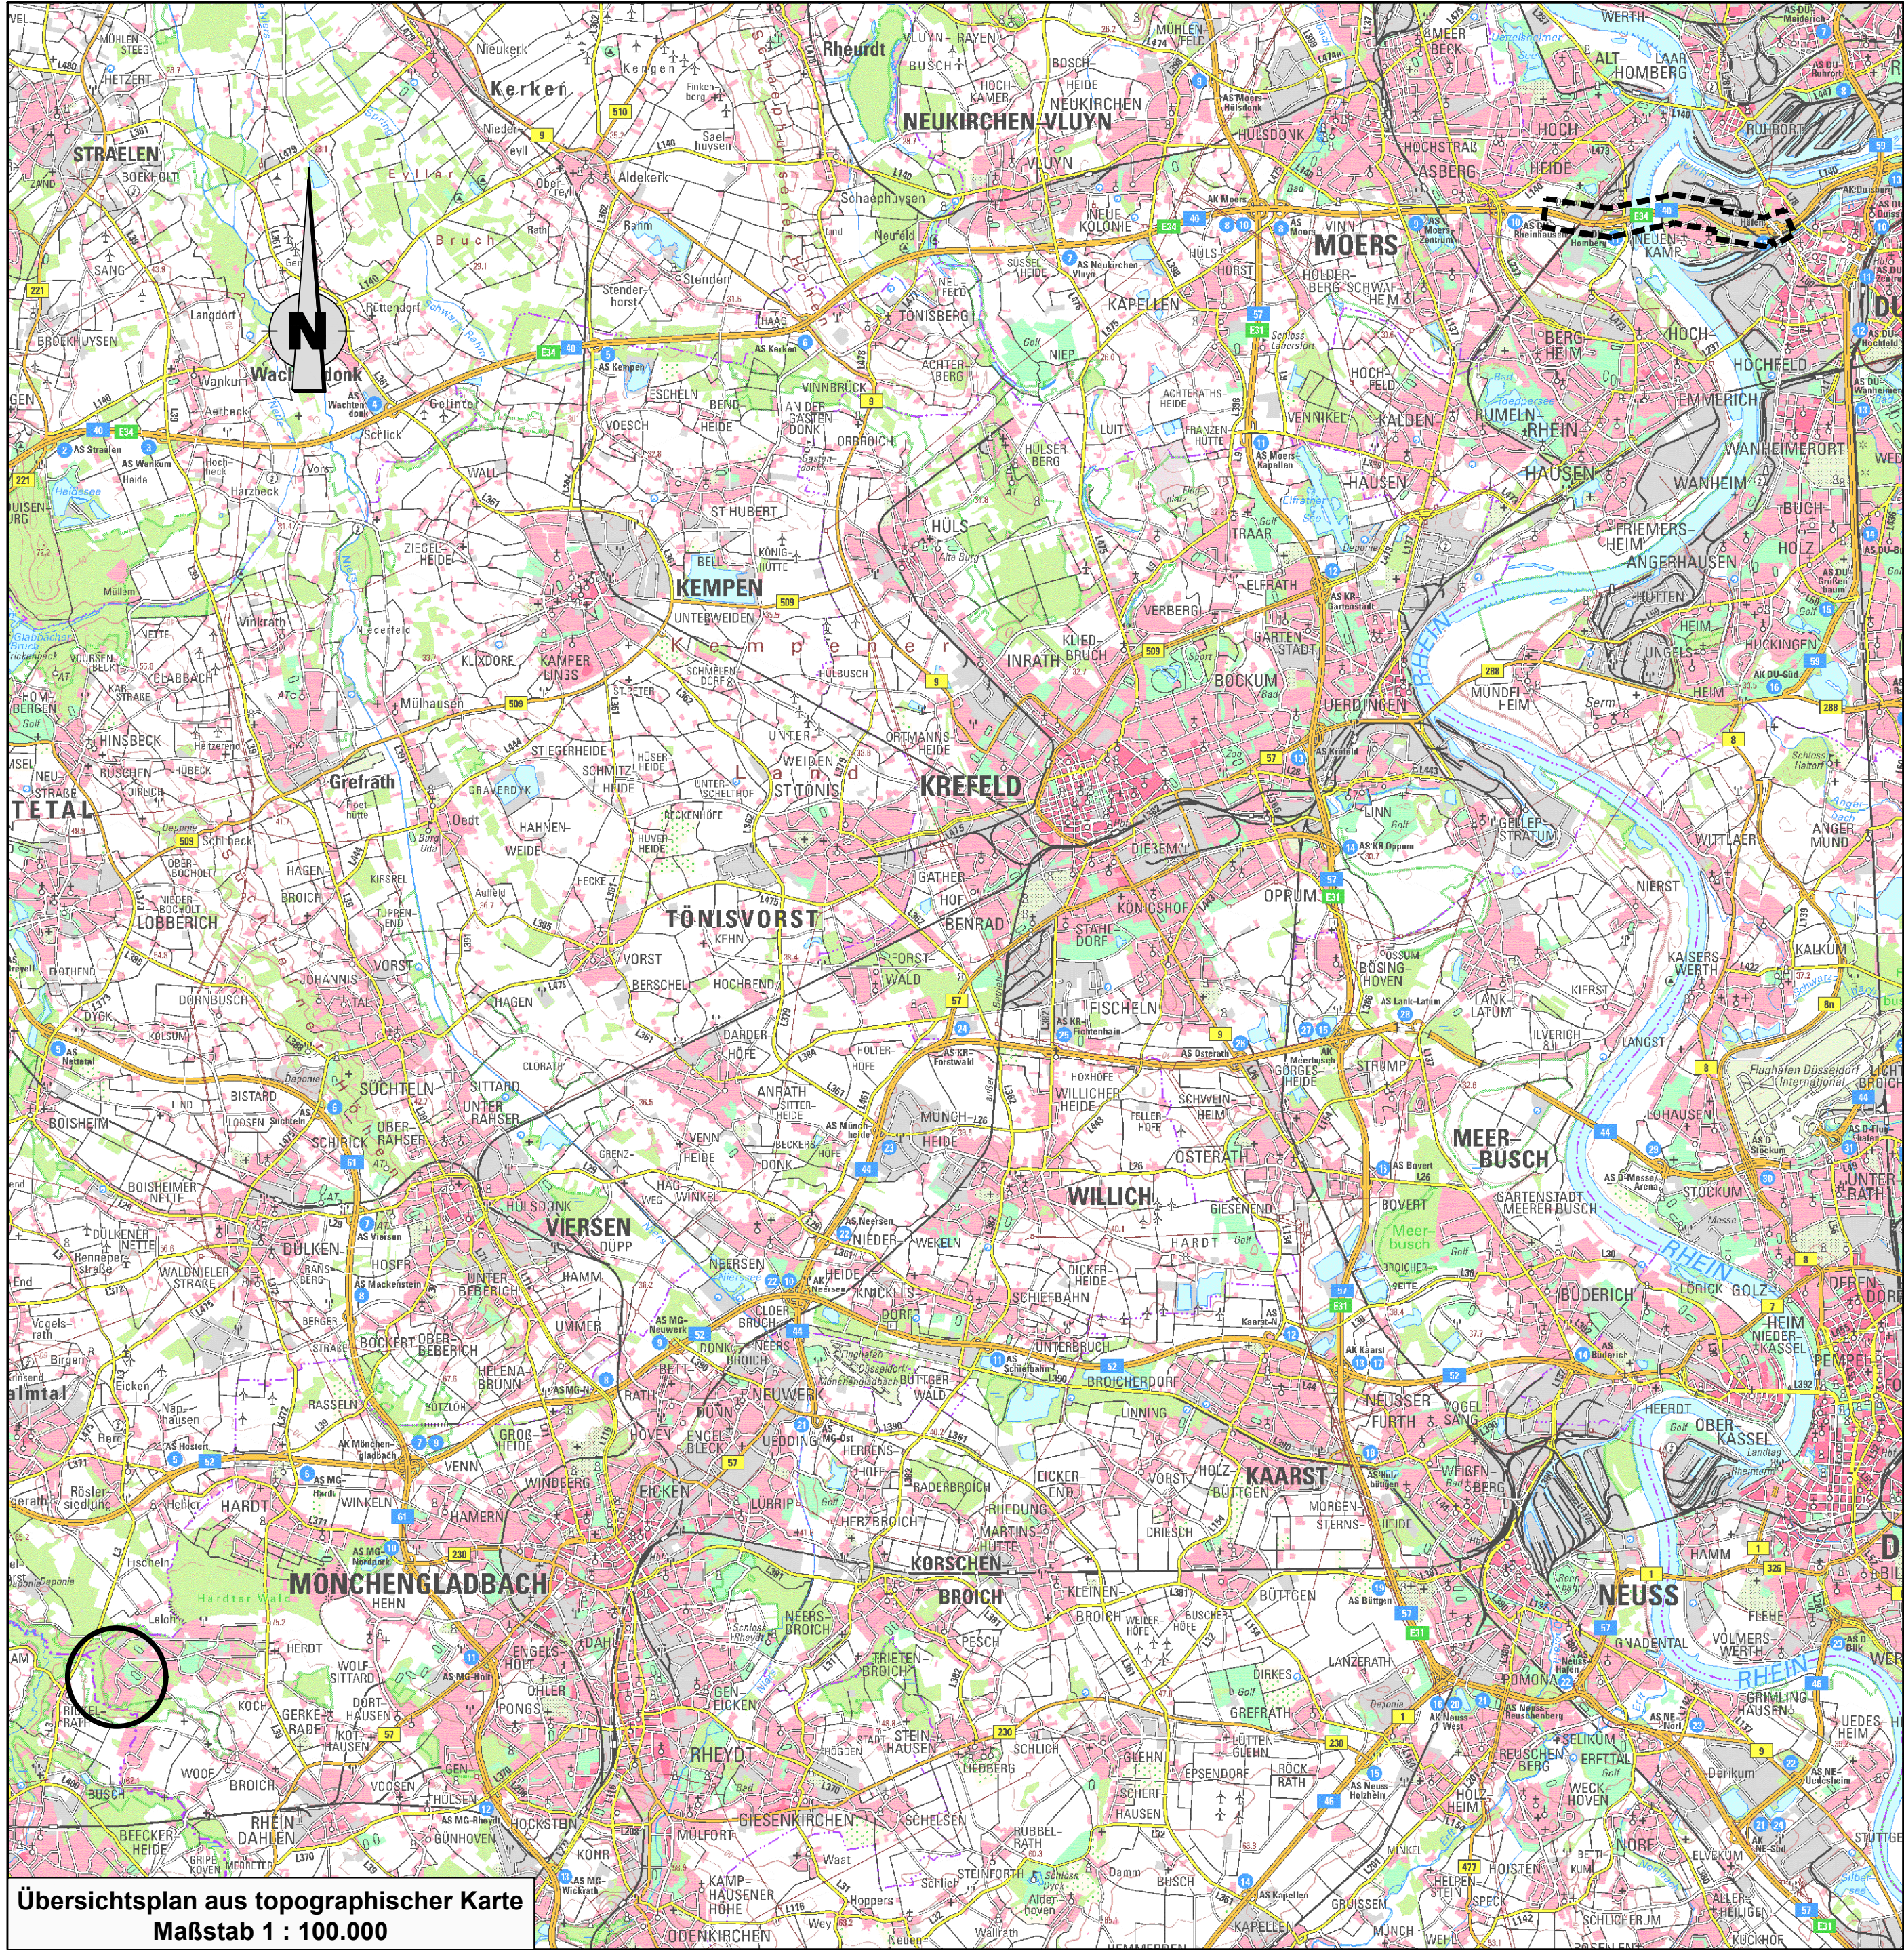

Übersichtsplan aus topographischer Karte
Maßstab 1 : 100.000

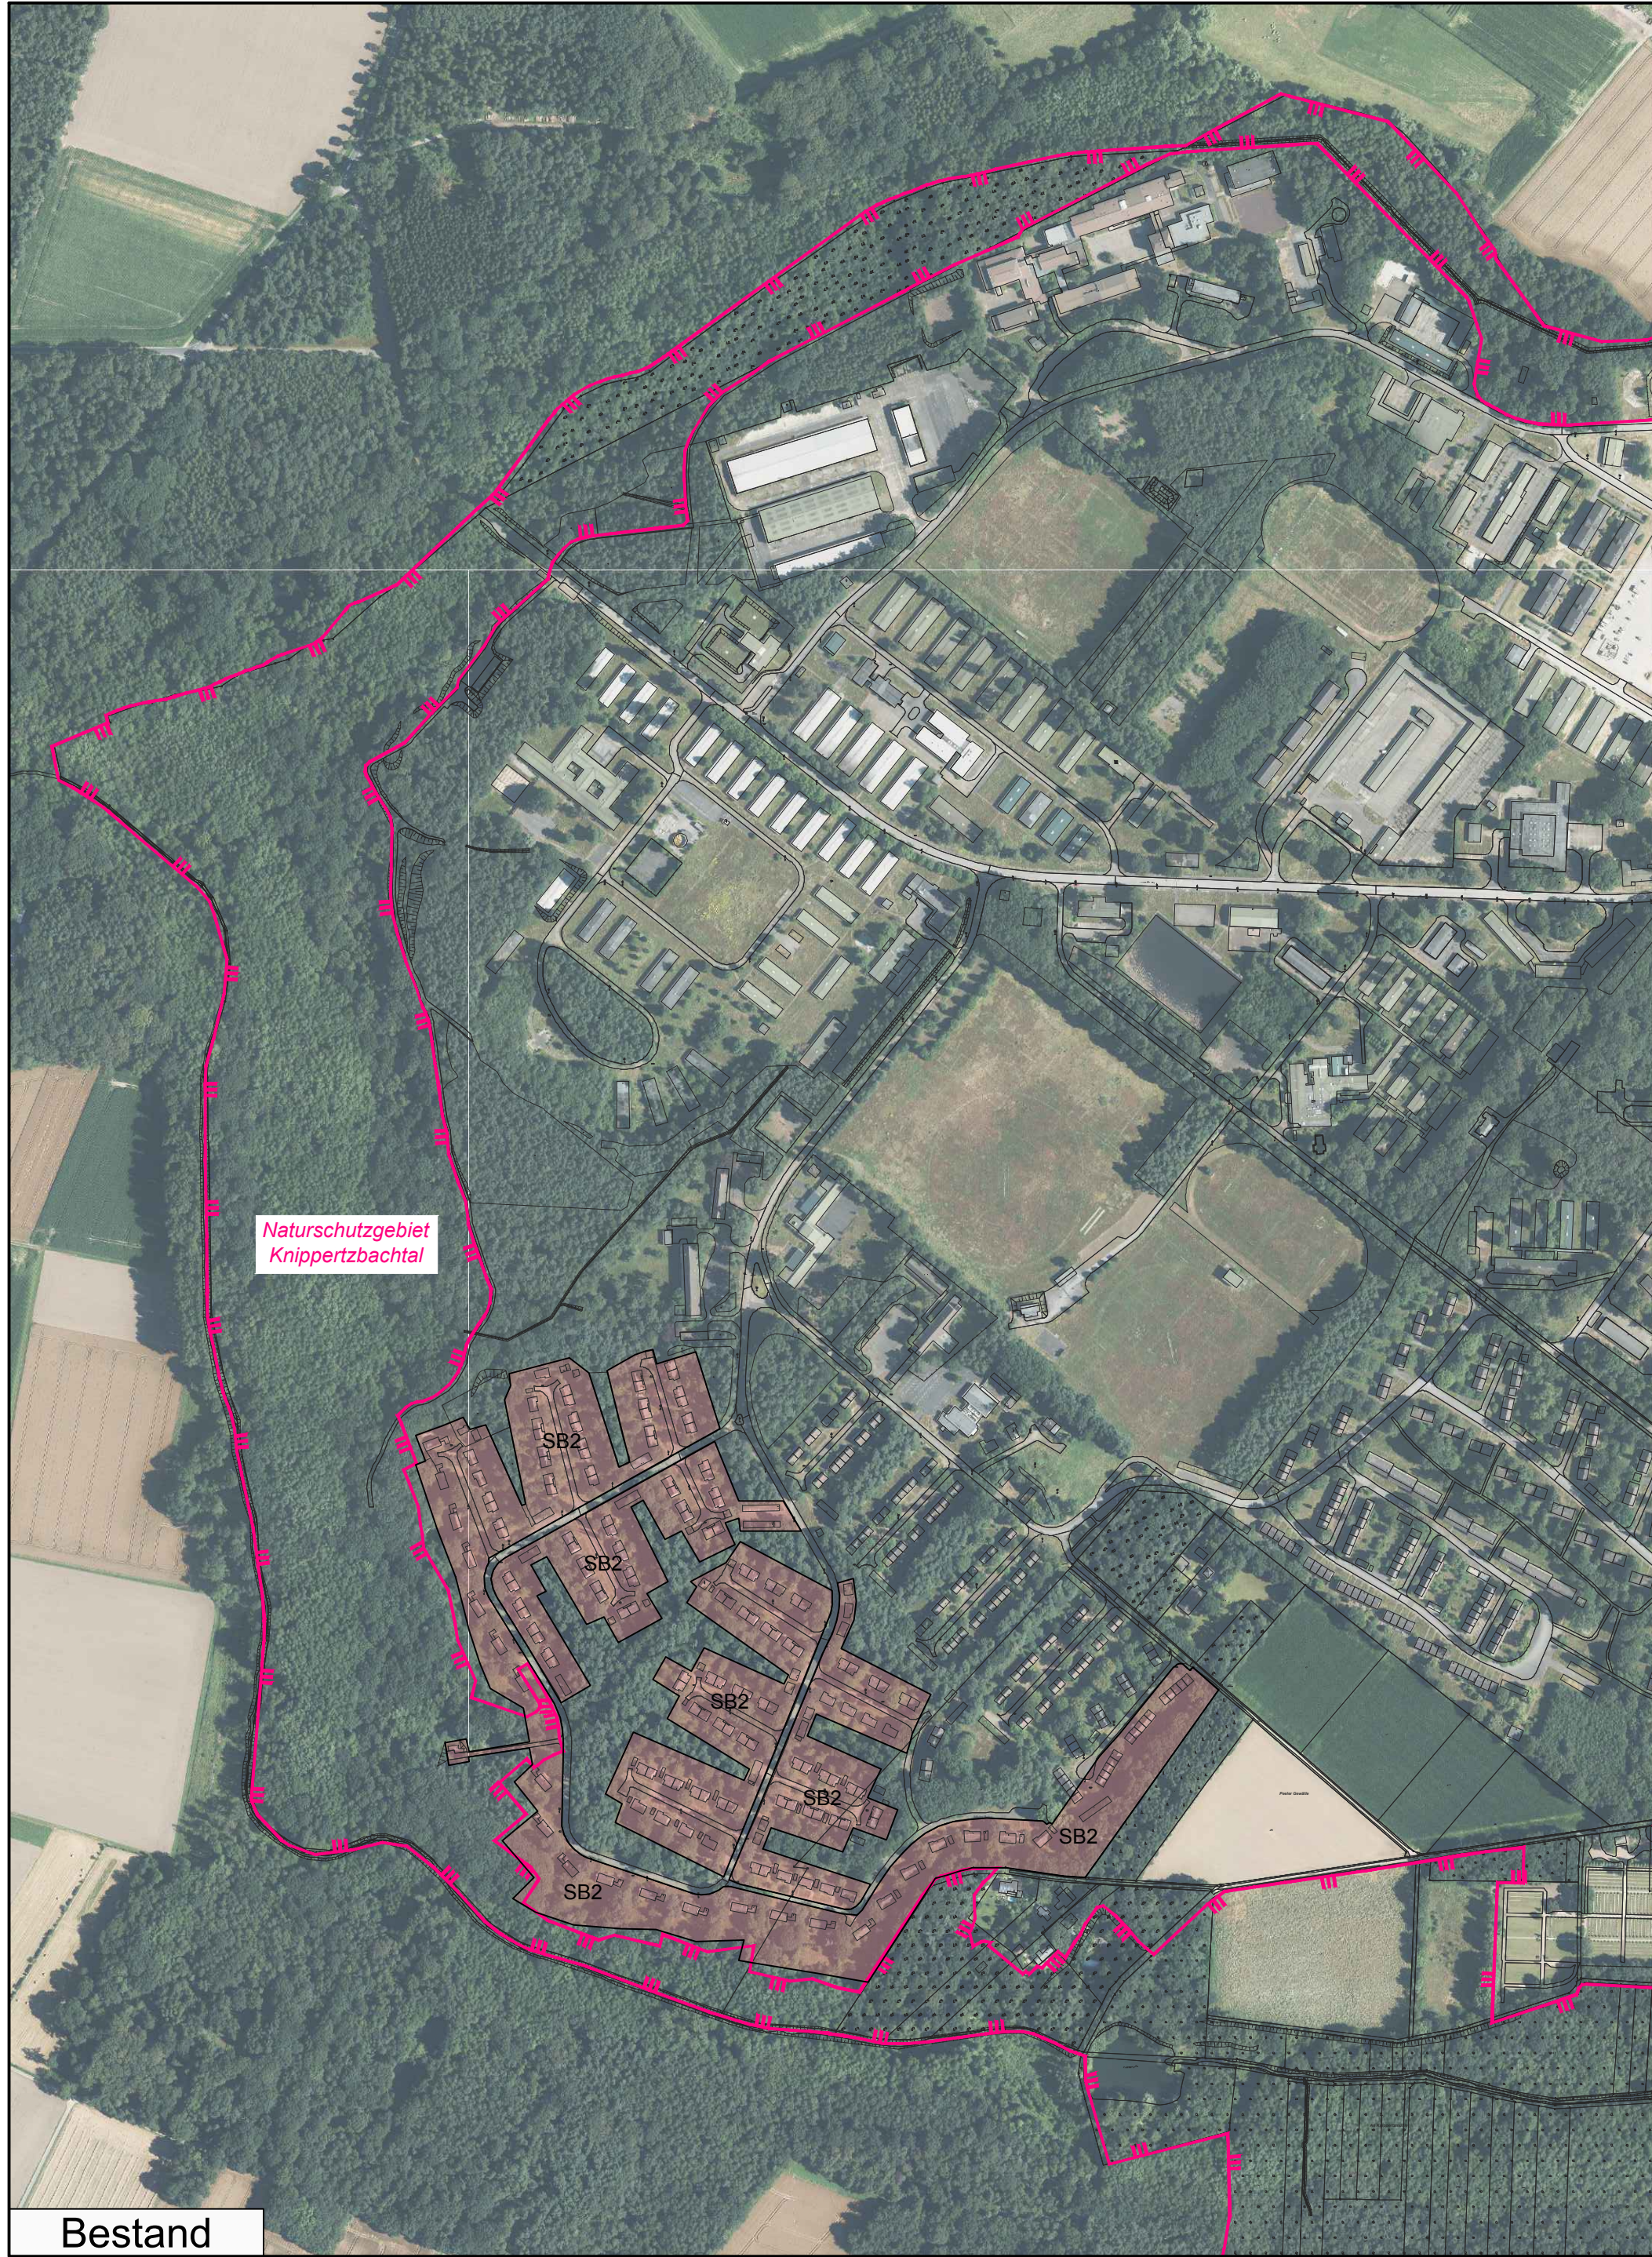

Bestand

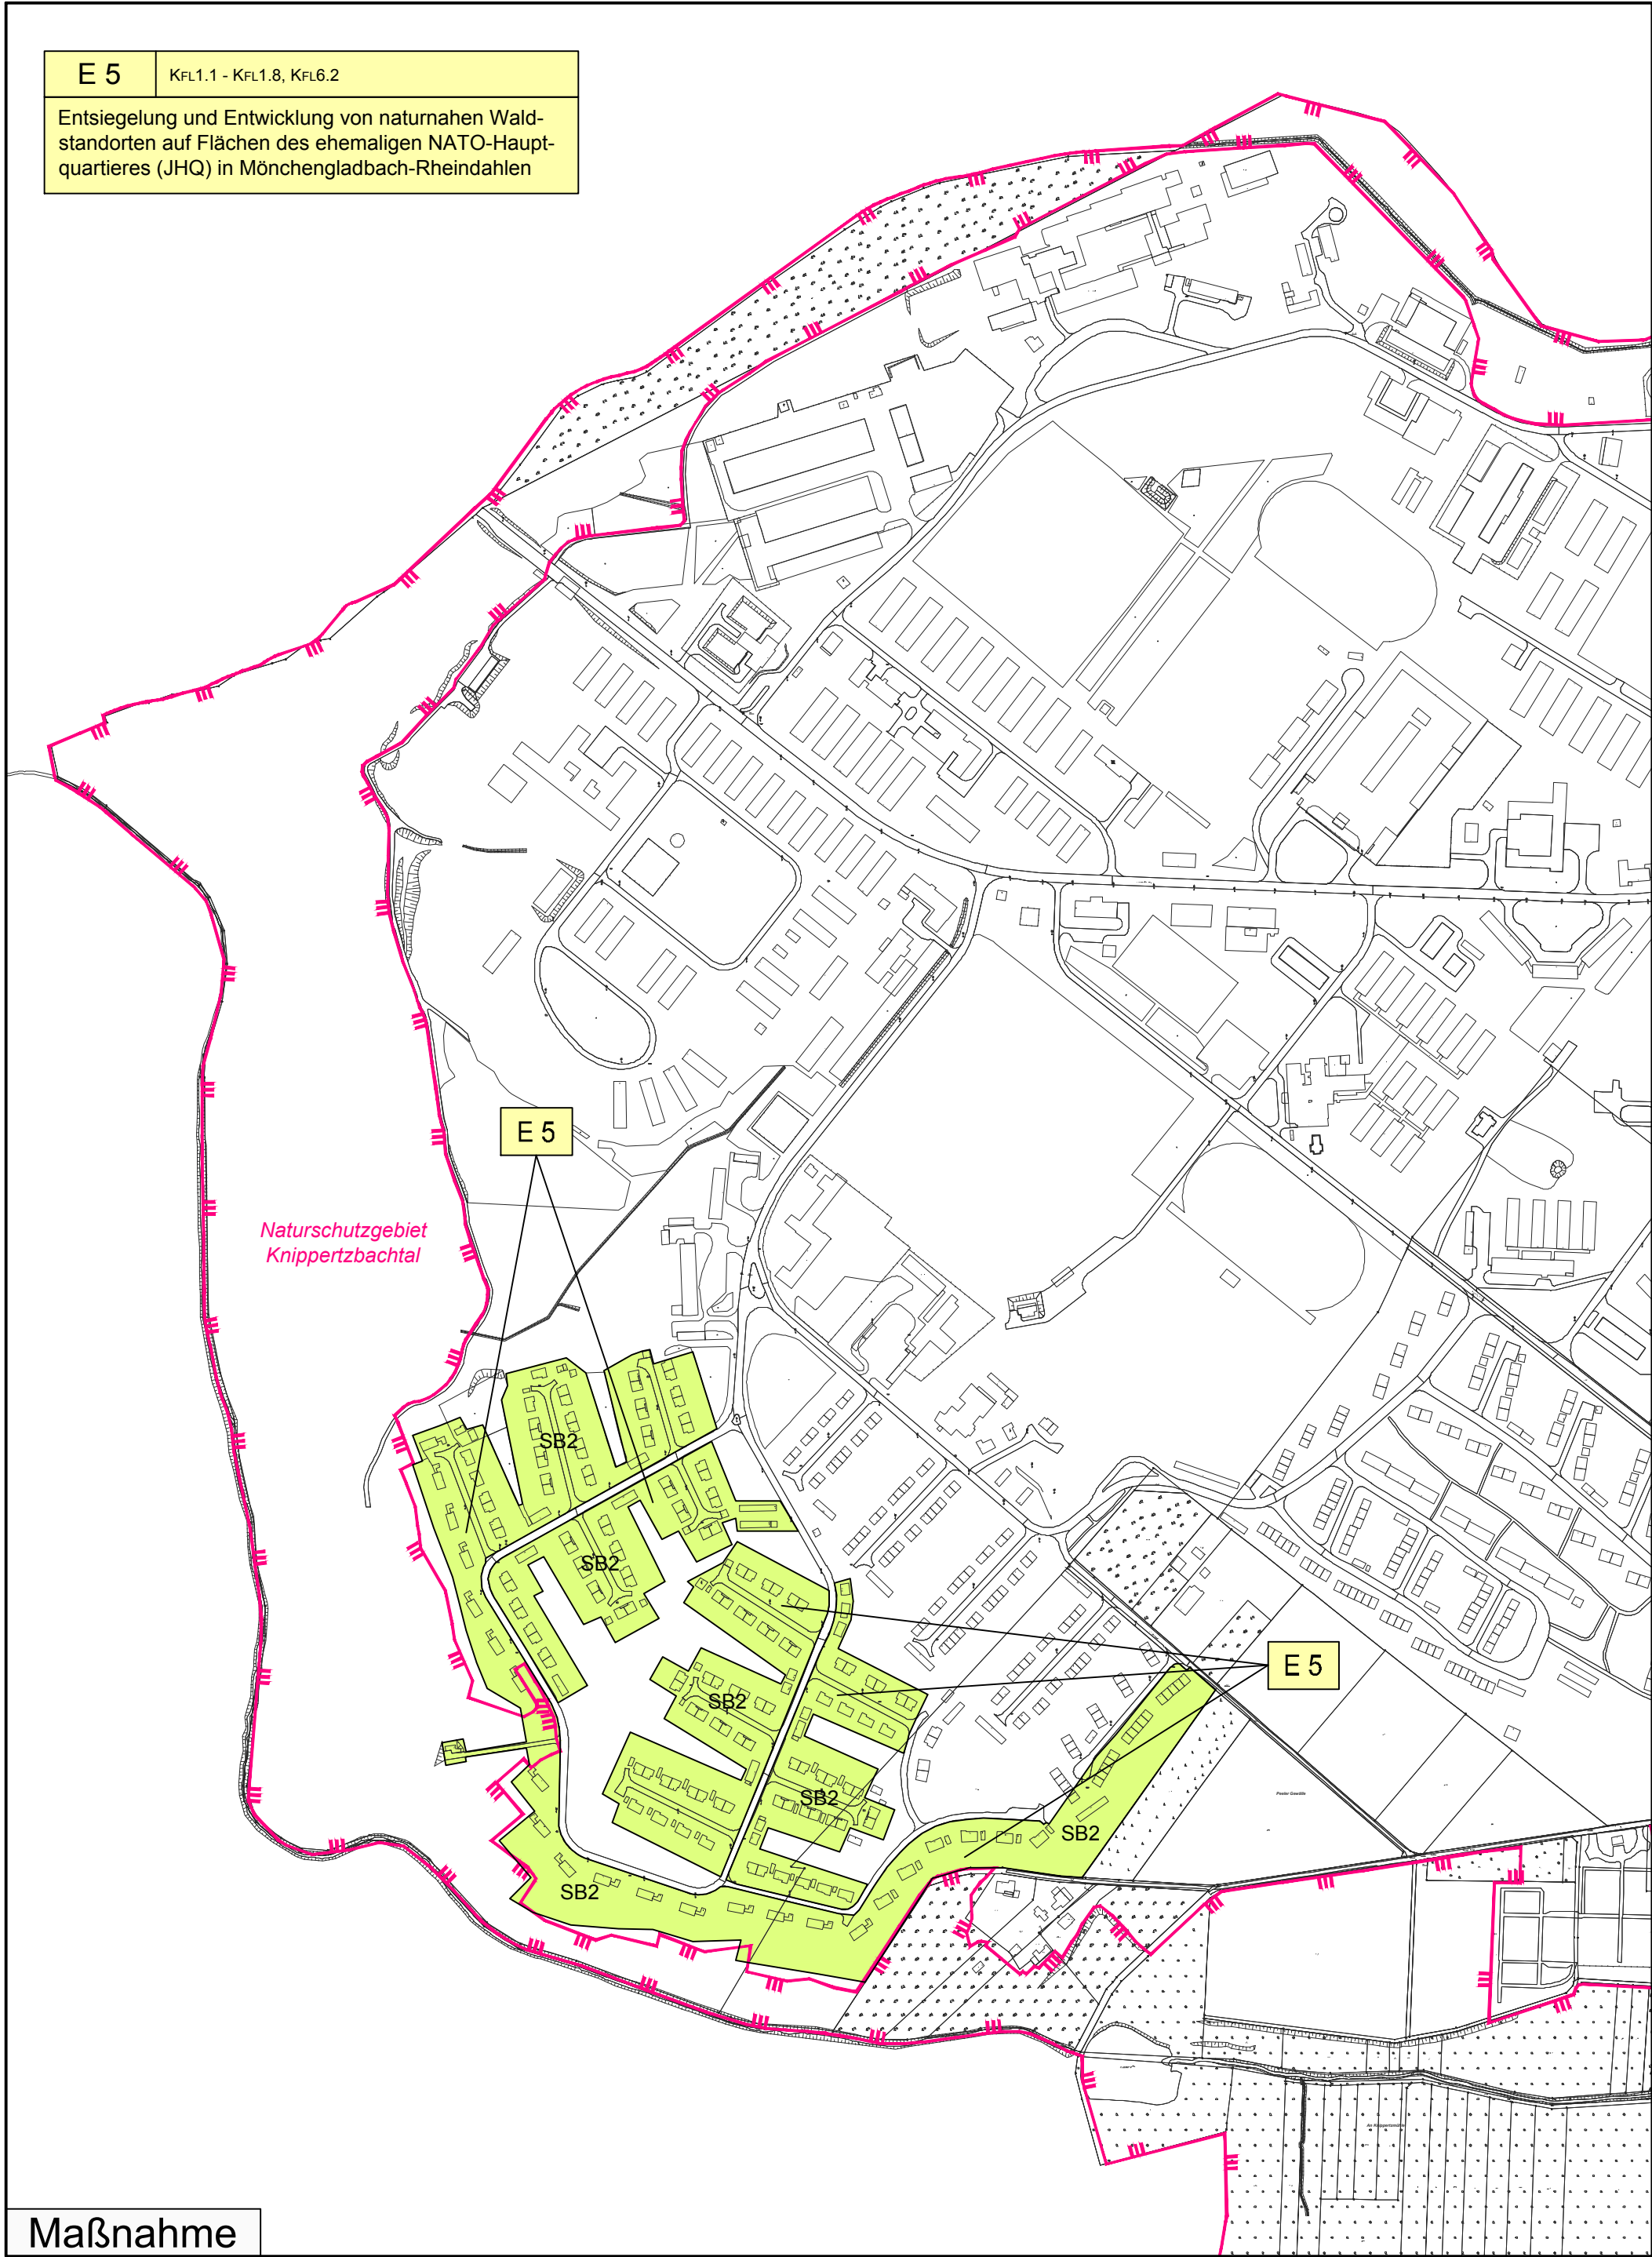

Maßnahme

Legende

Bestand

SB2 Einzel-, Doppel-, Reihenhausbauung

Maßnahmen

Entsiegelung / natürliche Sukzession

Maßnahmenkennzeichnung

E 5 Kennzeichnung der Maßnahme lt. Textboxen / LBP-Bericht

Maßnahmen Nr. Bezug zur fortlaufenden Konfliktnummer

E 5 KfL1.1 - KfL1.8, KfL6.2 E = Ersatzmaßnahme

Entsiegelung und Entwicklung von naturnahen Waldstandorten auf Flächen des ehemaligen NATO-Hauptquartieres (JHQ) in Mönchengladbach-Rheindahlen

Entsiegelung der Maßnahme

Übersichtsplan

Standort Ersatzmaßnahmen

Planungsraum A 40 Rheinbrücke Neuenkamp

Satzungsgemäß ausgelegen
in der Zeit vom _____
bis _____
in der Gemeinde _____

Zeit und Ort der Auslegung sind rechtzeitig vor Beginn der Auslegung ortsüblich bekannt gemacht worden.

Gemeinde: _____
(Dienstsiegel)

(Unterschrift)

Lagestatus: ETRS 89_UTM 32 (LS 489) / Höhenstatus: DHHN 92 (HS 160)

 COCHET CONSULT Planungsgesellschaft Umwelt, Stadt und Verkehr Luisenstraße 110 Tel. 0228 / 94 33 0 0 Fax 0228 / 94 33 0 33 top@cochet-consult.de www.cochet-consult.de		Datum	Zeichen
	bearbeitet	11/2017	Bechtloff
	gezeichnet	11/2017	Czenkusch
	geprüft	11/2017	Wallossek
Dateiname:		4-092-0E5_LP_AD01240102_a	

DEGES
Deutsche Einheit Fernstraßenplanungs- und -bau GmbH
Kontakt DEGES: T.: 0211/913491-10, Fax: 0211/913491-40

im Auftrag des Landes Nordrhein-Westfalen

Nr.	Art der Änderung	Datum	Zeichen

FESTSTELLUNGSENTWURF

Ministerium für Verkehr des Landes Nordrhein-Westfalen	Unterlage / Blatt-Nr.: 9.2 / E 5 Landschaftspflegerische Maßnahmen Lageplan Trassenferne Ersatzmaßnahme E 5 Maßstab: 1 : 5.000
Straße: BAB 40 NK 4506 002 Stat. 35,7 - NK 4506 008 Stat. 38,7 PROJIS-Nr.: 51910095 20	
A 40, 8-streifiger Ausbau AS Duisburg-Homburg bis AS Duisburg-Häfen einschl. Ersatzneubau Rheinbrücke Neuenkamp	
Bau.-km: 34+100 bis 38+460 / 560	
Aufgestellt:	
Düsseldorf, 30.11.2017	gez. i.A. Aukschun